


La résidence de La Réserve


BEAULIEU SUR MER - COTE D'AZUR

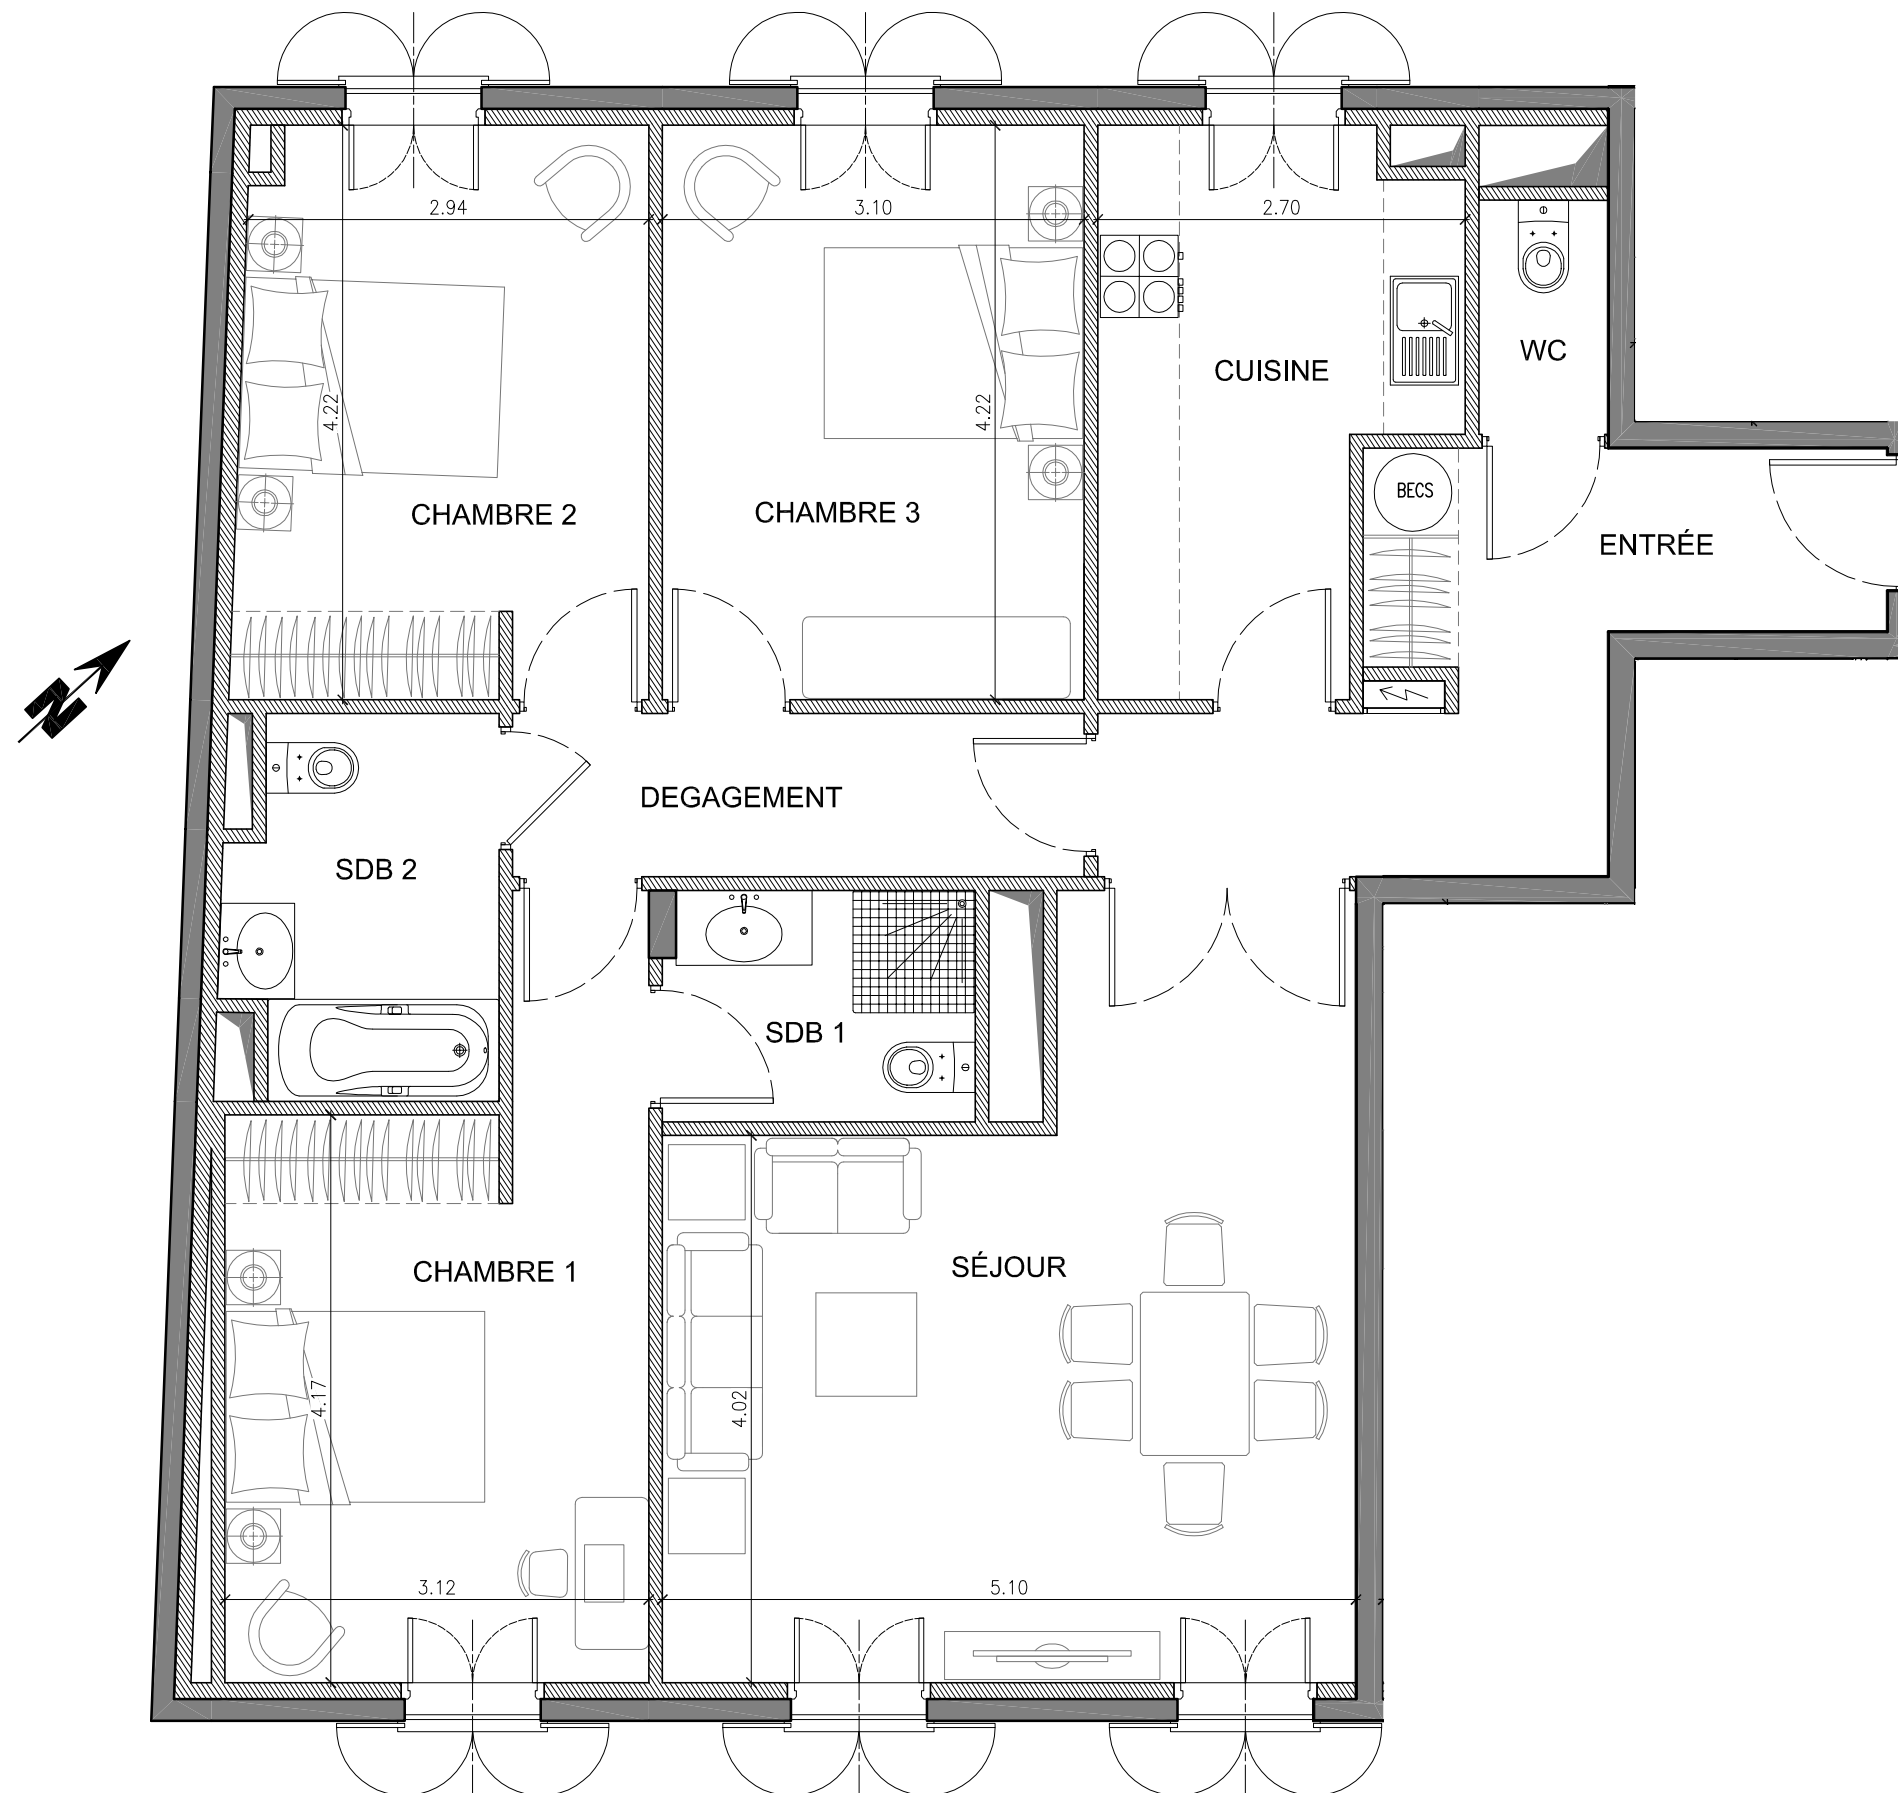

App. 4 pièces - N°11 **4^{ème} étage**

TABLEAU DES SURFACES	
Séjour :	24.45 m ²
Cuisine :	13.08 m ²
Entrée :	10.54 m ²
Chambre 1 :	14.57 m ²
SDB 1 :	3.86 m ²
Chambre 2 :	12.51 m ²
SDB 2 :	5.26 m ²
Chambre 3 :	13.08 m ²
WC :	1.63 m ²
Dégagement :	5.04 m ²
TOTAL HABITABLE	104.02 m²

PLAN DU 4^{ème} ÉTAGE

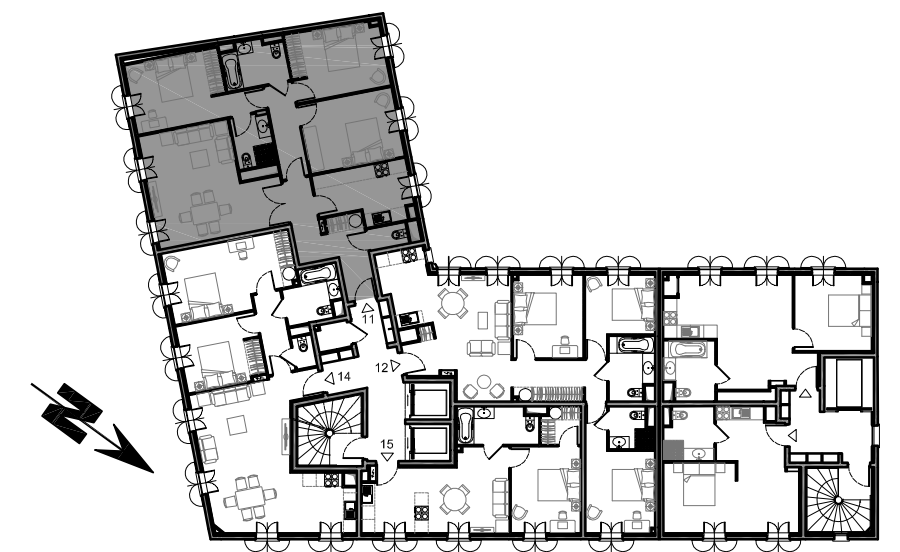

NOTA : Les cotes et renseignements graphiques sont donnés à titre indicatif. Ils pourront varier en fonction des besoins techniques lors de la réalisation du bâtiment. Des retombées de poutre, soffites, faux-plafonds et canalisations apparentes pourront être ajoutés – 30 juin 2011